


# PŮDORYS 6.NP

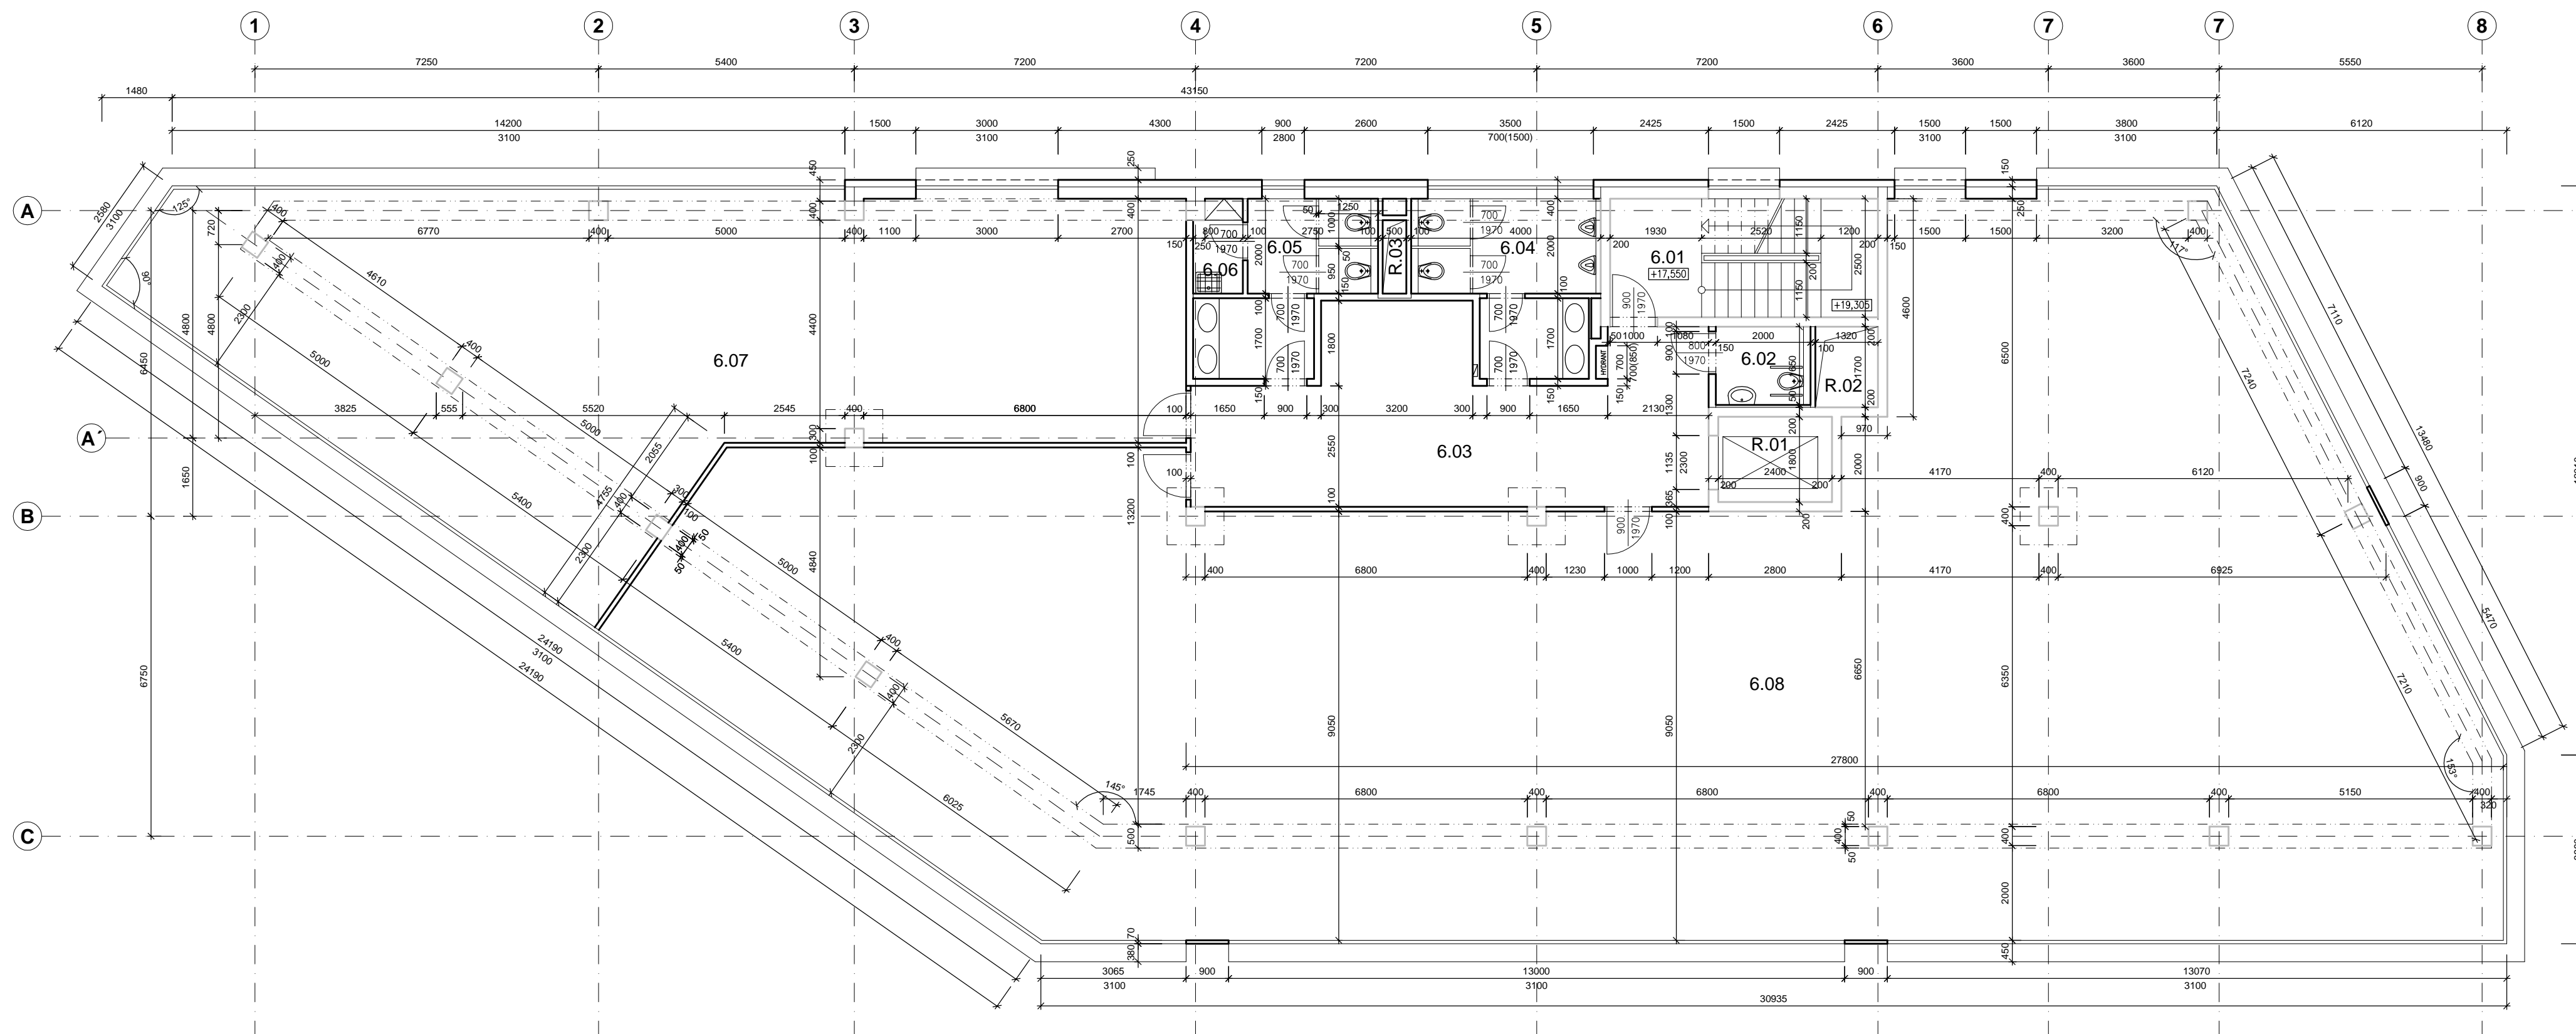

TABULKA MÍSTNOSTÍ

ČÍSLO MÍSTNOSTI	NÁZEV MÍSTNOSTI	PLOCHA m <sup>2</sup>
6.01	SCHODIŠTĚ	14,13
6.02	WC INVALIDI	3,42
6.03	CHODBA	37,10
6.04	WC MUŽI	11,98
6.05	WC ŽENY	9,98
6.06	ÚKLID	1,99
6.07	OPEN SPACE	126,37
6.08	OPEN SPACE	395,72

REVIZE - 22.9.2015

## ADMINISTRATIVA OBSLUHY PŘÍSTAVU

k.ú. Hlubočepy - č.p.1753/18,1753/2, k.ú. Smíchov - 4994/9

Investor:

JUDr. Vladimír Szabo  
Prague Business Property a.s.

Generální projektant:

**STARÝ PARTNER s.r.o.**

Kubova 6, Praha 8, 186 00 tel/fax:222311691, 222312733, email:starj@starypartner.cz

Architekt:

Ing.arch. David Jirásek

Stupeň:

## SKUTEČNÉ PROVEDENÍ STAVBY

Zpracovatel části:

**STARÝ PARTNER s.r.o.**

Kubova 6, Praha 8, 186 00 tel/fax:222311691, 222312733, email:starj@starypartner.cz

Vypracoval:

Ing. Zdeno Šimo

Zakázkové č.:

Datum: 06/2011

Projektant:

Ing. Jiří Starý

Počet formátů: 4xA4

Měřítko: 1:100

Část dokumentace:

STAVEBNÍ ČÁST

Č. části:

F.1.1

Stav.objekt

SO 01

Obsah výkresu:

PŮDORYS 6.NP

Č.výkresu:

06

Paré: