


PŮDORYS 5.NP

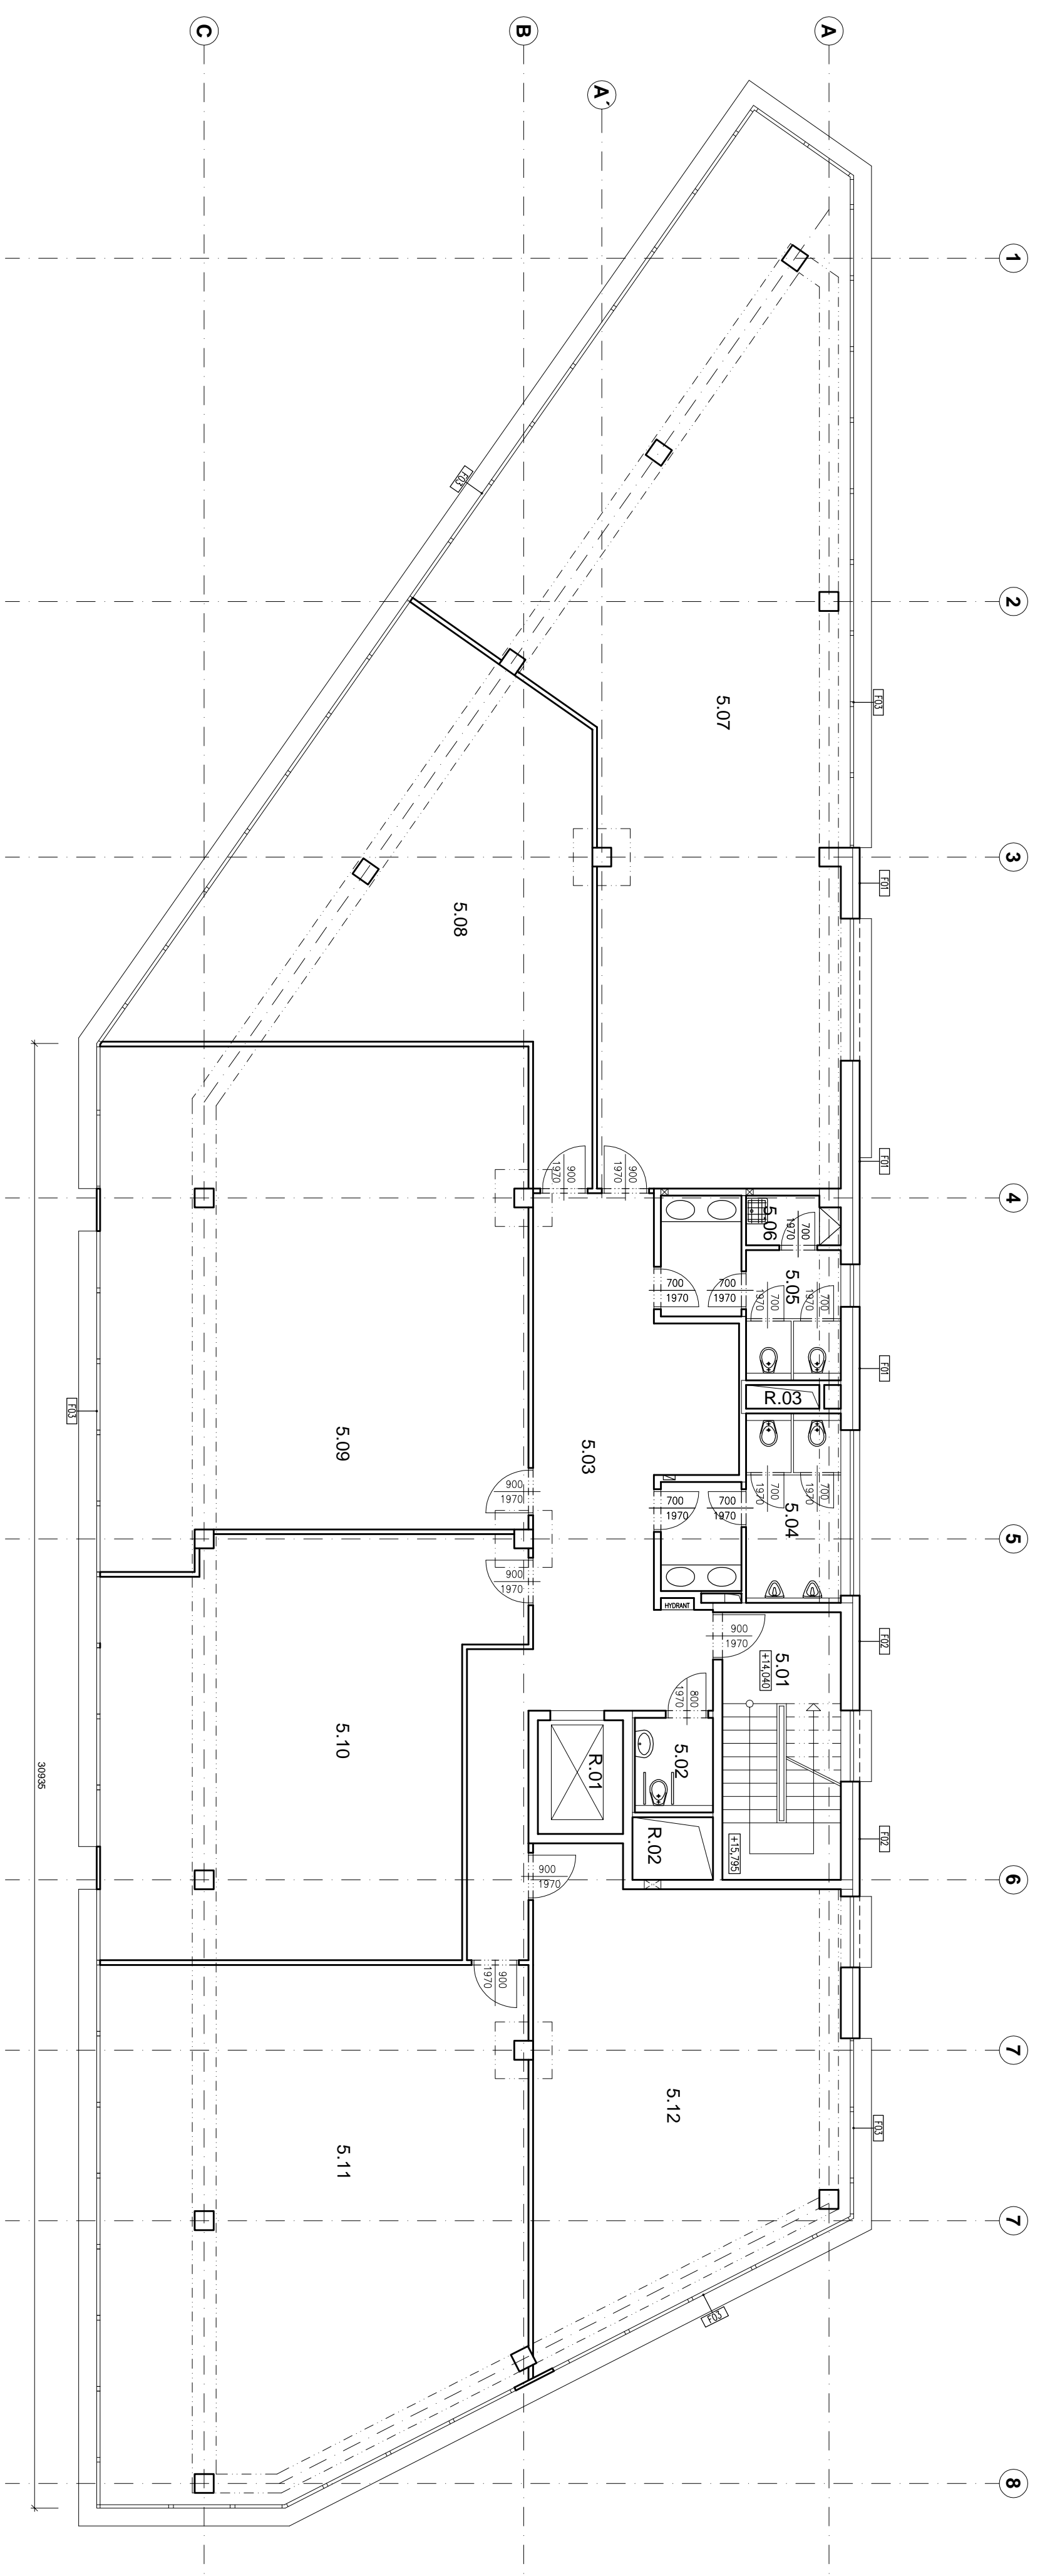

TABULKA MÍSTNOSTI

ČÍSLO MÍSTNOSTI	NÁZEV MÍSTNOSTI	PLOCHA m ²
5.01	SOCHODSTĚ	14,13
5.02	WC INVALIDI	3,42
5.03	CHODBA	4,61
5.04	WC MUŽI	1,98
5.05	WC ŽENY	3,98
5.06	UKLID	1,99
5.07	OPEN SPACE	128,37
5.08	OPEN SPACE	62,44
5.09	OPEN SPACE	92,82
5.10	OPEN SPACE	69,88
5.11	OPEN SPACE	66,83
5.12	OPEN SPACE	59,07

REVIZE - 11.06.2015 - VARIANTA B

ADMINISTRATIVA OBSLUHY PRÍSTAVU

k.ú. Hlubočepy - č.p. 1759/18,1759/2, k.ú. Smíchov - 4994/9
 Investor: JUDr. Vladimír Szabo
 Prague Business Property a.s.
 Generální projektant: **STARÝ PARTNER s.r.o.**
 Kálová 6, Praha 6, 166 00, web:starý-partner.cz, email:starý@starýpartner.cz
 Architekt: Ing.archt. David Jirásek

SKUTEČNÉ PROVEDENÍ STAVBY

Supert: **STARÝ PARTNER s.r.o.**
 Kálová 6, Praha 6, 166 00, web:starý-partner.cz, email:starý@starýpartner.cz
 Zpracovatel: Ing. Zdeněk Šimů
 Datum: 08/2011
 Projekt formát: A4xA4
 Měřítko: 1:100
 Číslo dokumentace: F.1.1 SO 01
 Stav: Objekt
 Obsah výměry: Ploš: 05