


# PŮDORYS 5.NP

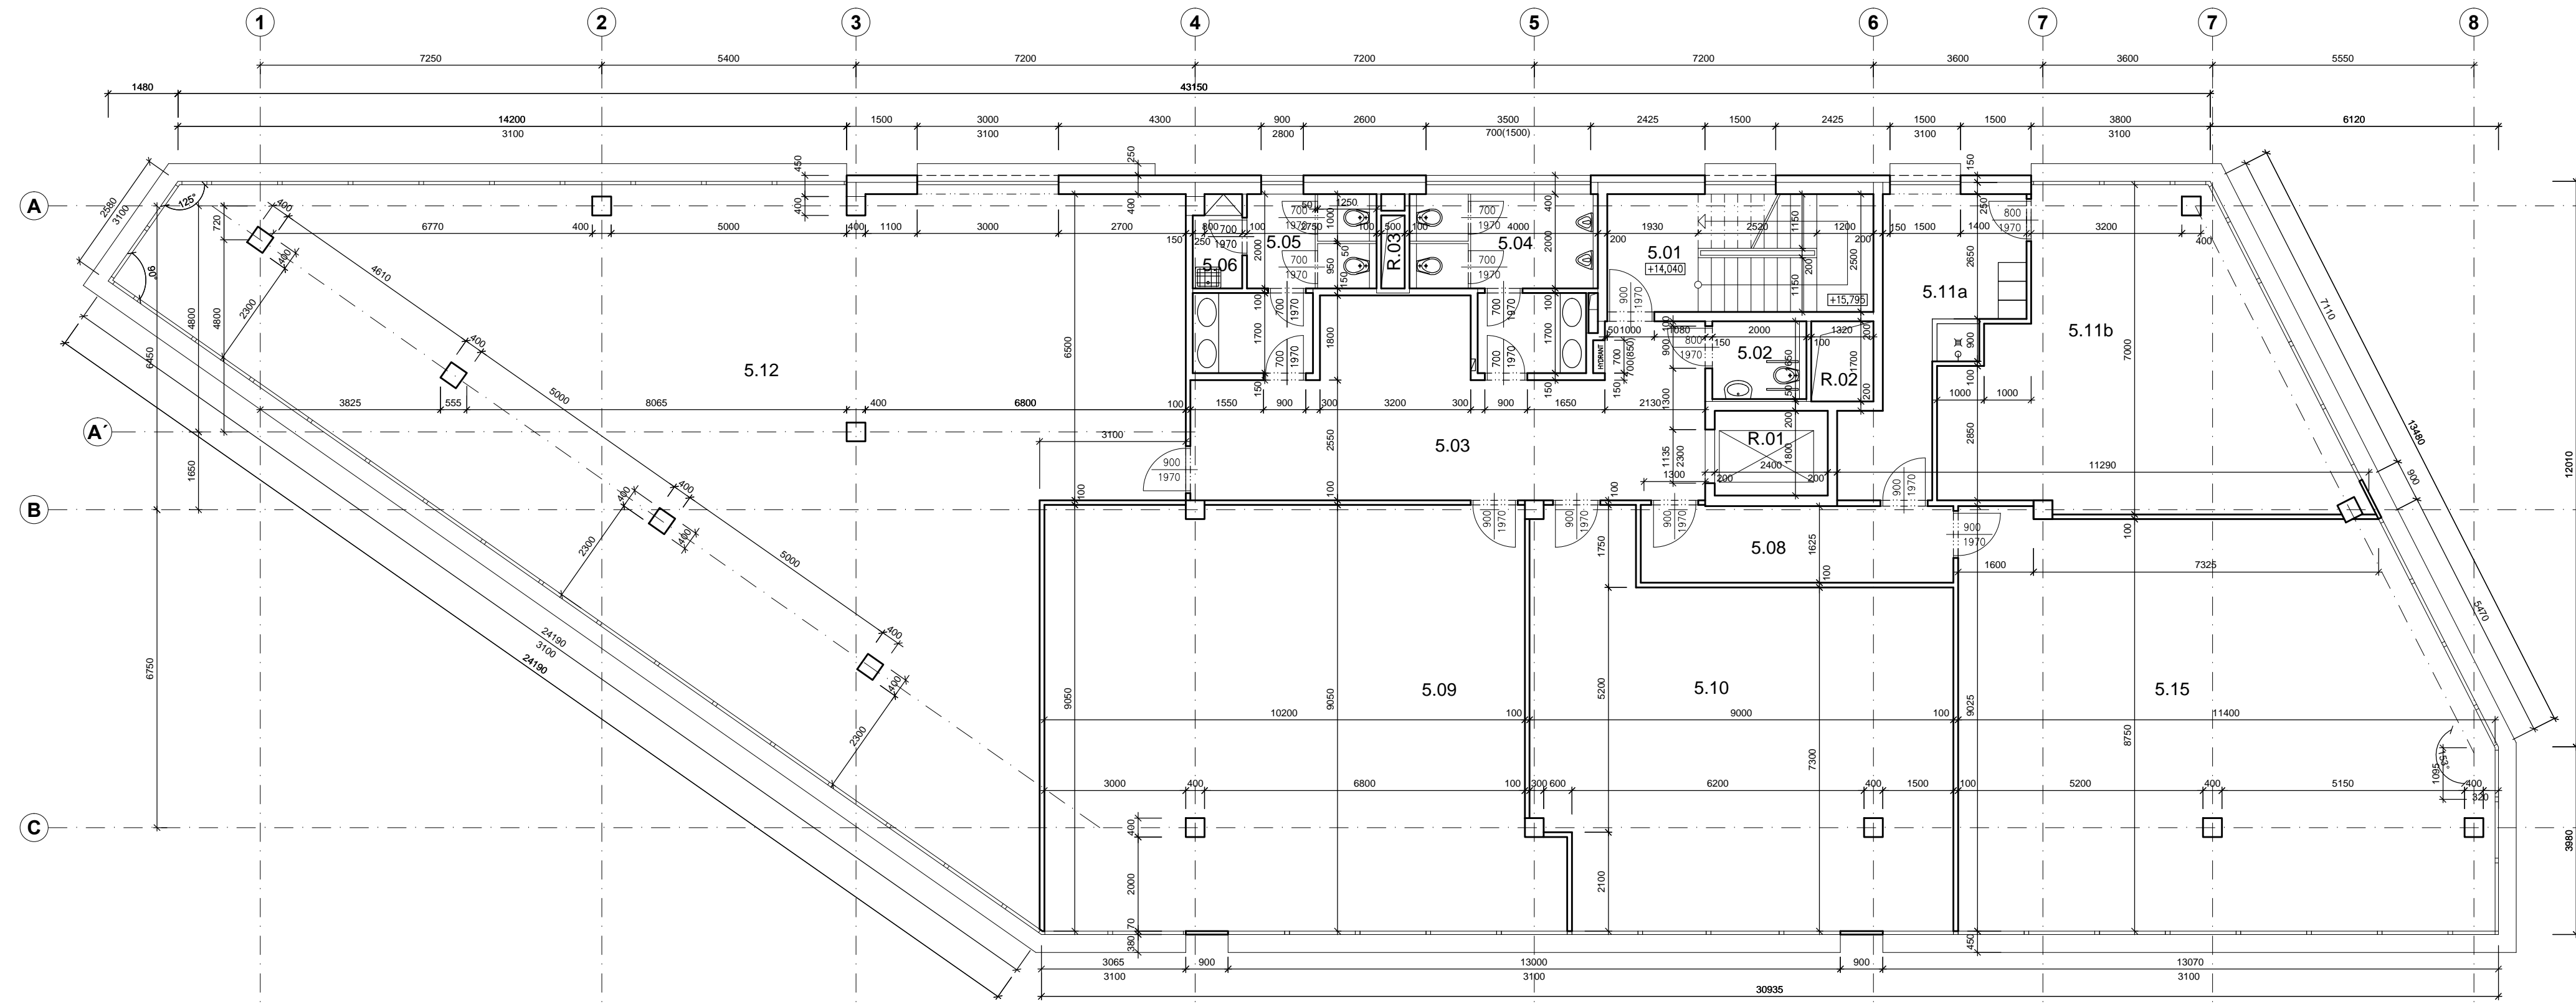

TABULKA MÍSTNOSTÍ

ČÍSLO MÍSTNOSTI	NÁZEV MÍSTNOSTI	PLOCHA m <sup>2</sup>
5.01	SCHODIŠTĚ	14,13
5.02	WC INVALIDI	3,42
5.03	CHODBA	36,93
5.04	WC MUŽI	11,98
5.05	WC ŽENY	9,98
5.06	ÚKLID	1,99
5.07	NEOBSAZENO	-
5.08	CHODBA	11,12
5.09	OPEN SPACE	93,85
5.10	OPEN SPACE	67,42
5.11a	FITNESS - ŠATNA	15,17
5.11b	FITNESS	45,06
5.12	OPEN SPACE	192,87
5.13	NEOBSAZENO	
5.14	NEOBSAZENO	
5.15	OPEN SPACE	93,86

REVIZE - 22.07.2022

**ADMINISTRATIVA OBSLUHY PŘÍSTAVU**  
k.ú. Hlubočepy - č.p.1753/18,1753/2, k.ú. Smíchov - 4994/9

Investor:

Generální projektant:

**STARÝ PARTNER S.R.O.**

Kubova 6, Praha 8, 186 00 tel/fax: 222311691, 222312733, email: stary@starypartner.cz

Architekt:

Stupeň:

**SKUTEČNÉ PROVEDENÍ STAVBY**

Zpracovatel částí:

**STARÝ PARTNER S.R.O.**

Kubova 6, Praha 8, 186 00 tel/fax: 222311691, 222312733, email: stary@starypartner.cz

Vypracoval:

Ing. Zdeno Šimo

Projektant:

Ing. Jirí Starý

Část dokumentace:

**STAVEBNÍ ČÁST**

Obsah výkresu:

**PŮDORYS 5.NP**

Zakázkové č.:

Datum: 06/2011

Počet formátů: 4xA4

Měřítko: 1:100

Č. části: Stav. objekt

**F.1.1 SO 01**

Č. výkresu: Paré:

**05**